


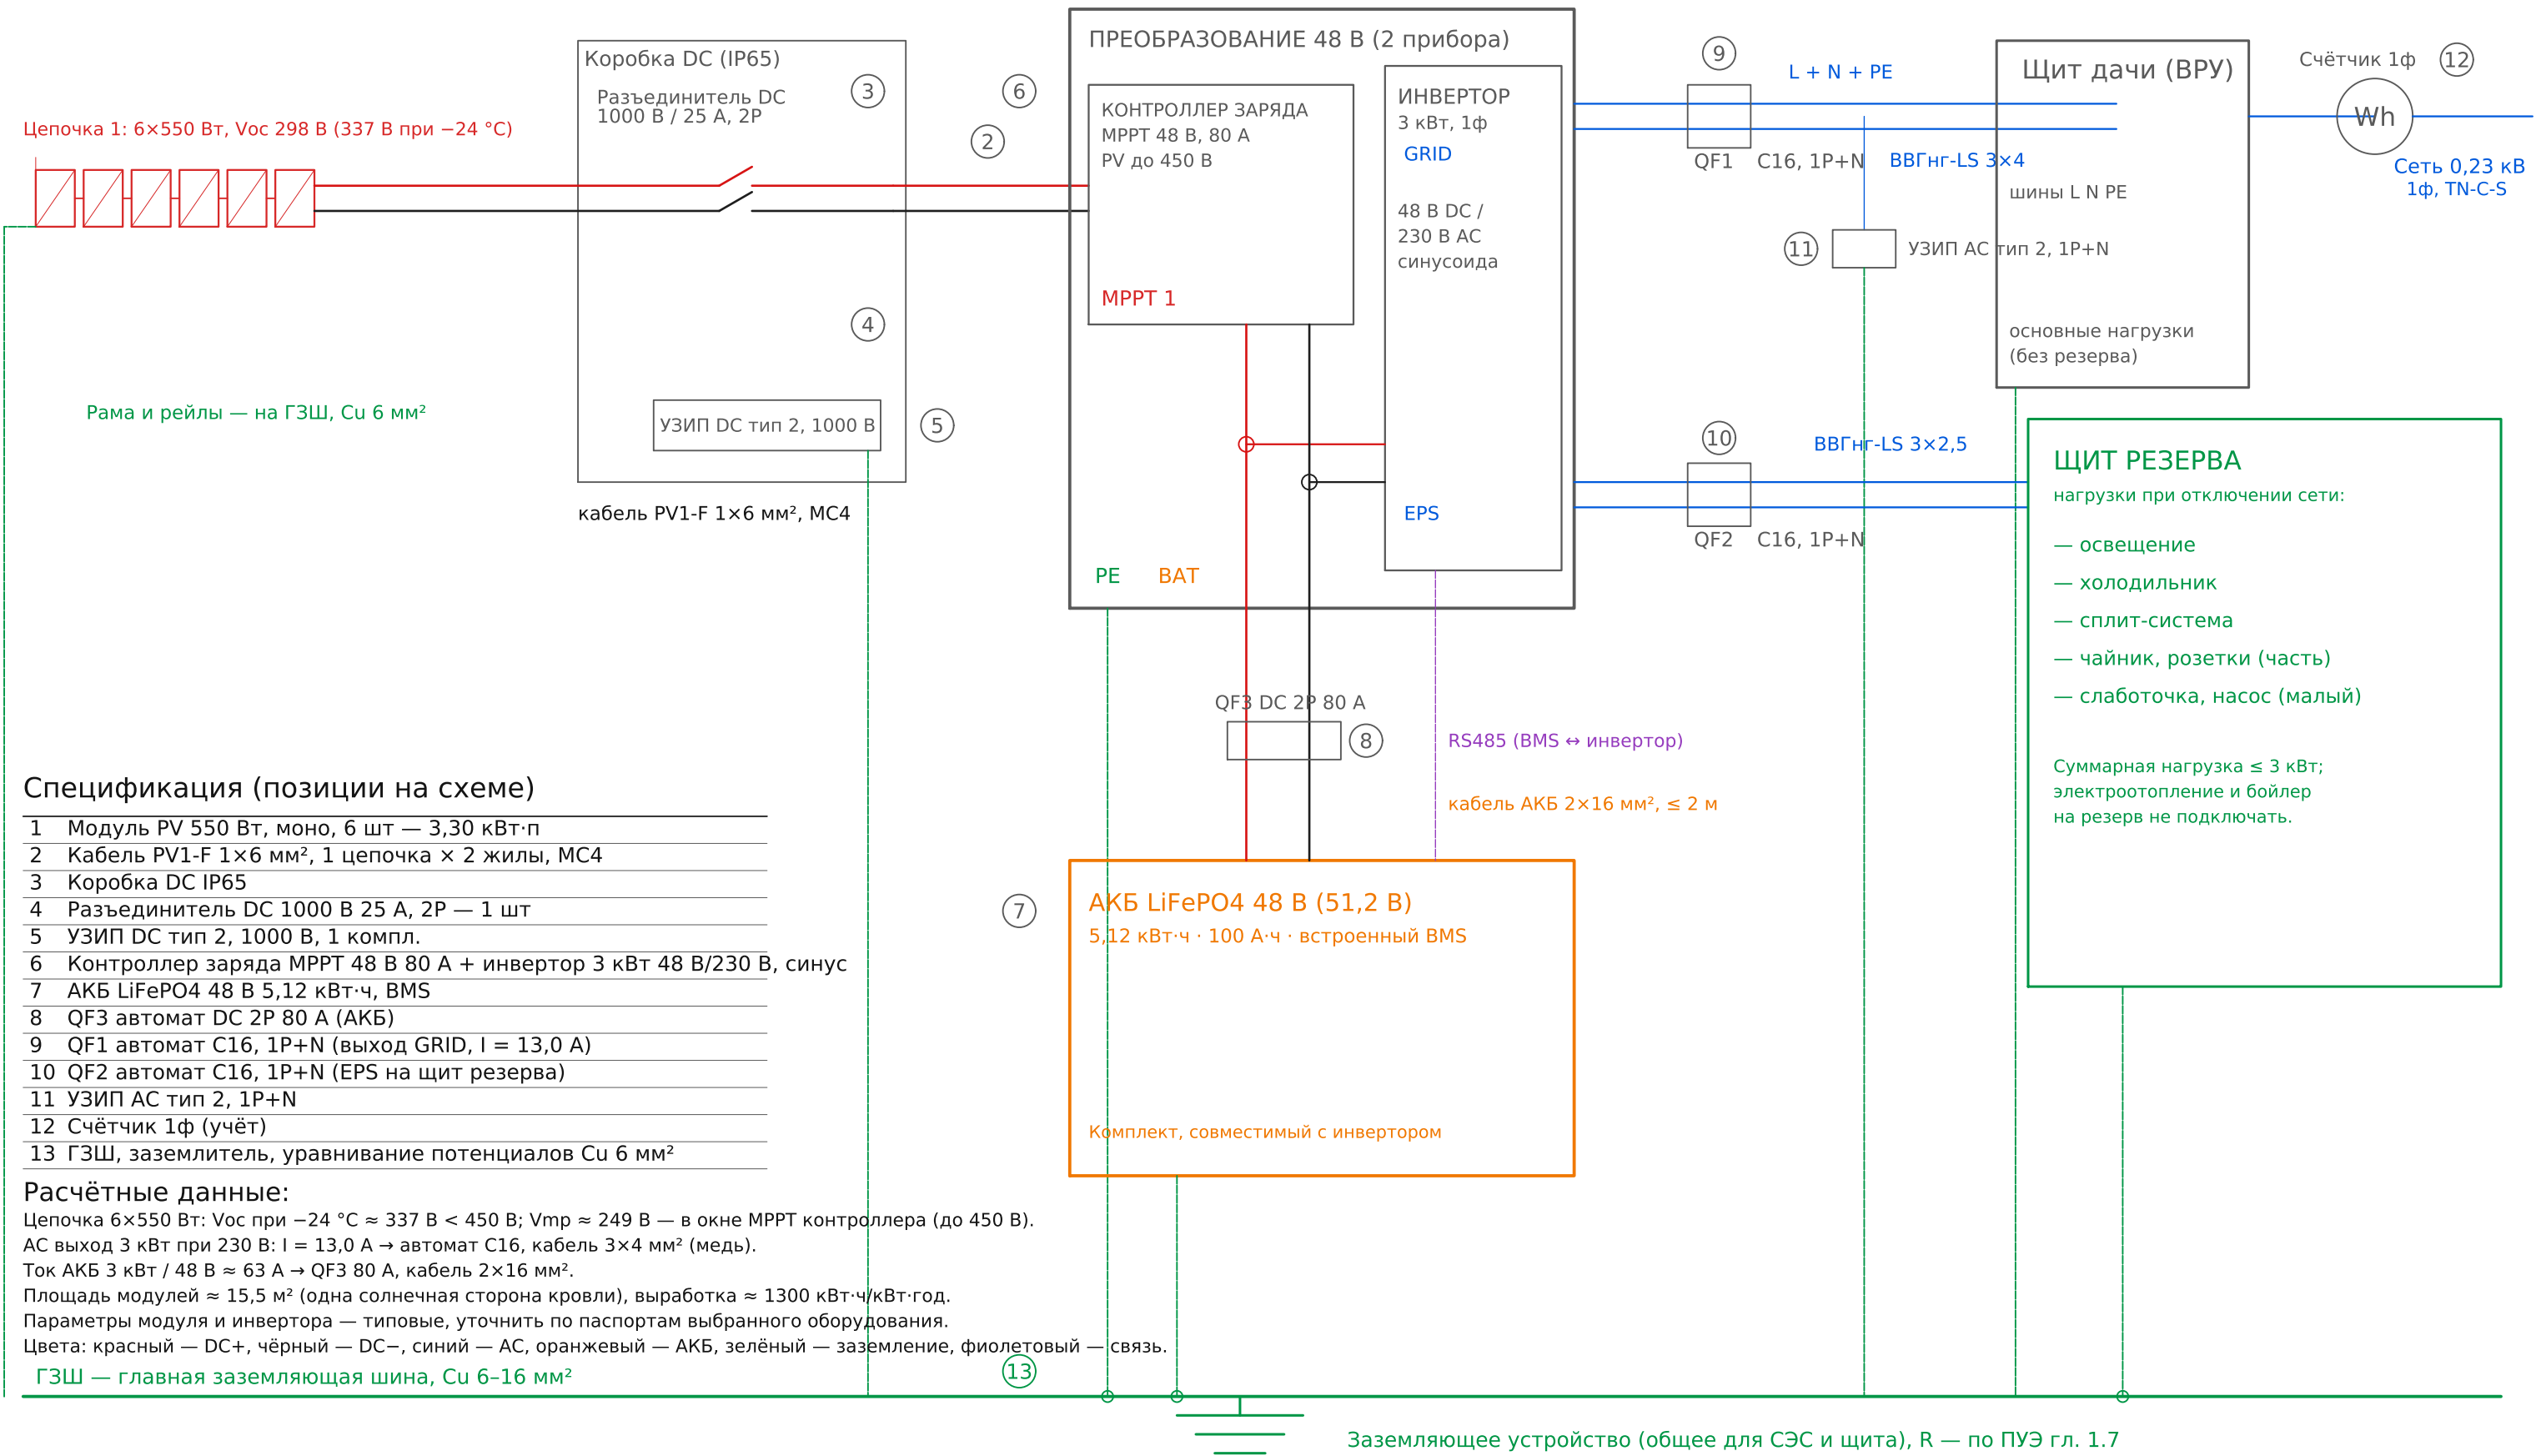

Э-1. Принципиальная электрическая схема СЭС 3 кВт с АКБ

Проект «Югстрой.Солнце» · СЭС 3 кВт, АКБ 48 В, отдельные приборы · дача, кровля

Однофазная СЭС с АКБ 48 В 3,30 кВт·п · 6 модулей по 550 Вт · инвертор 3 кВт · АКБ 5,12 кВт·ч · 230 В, TN-C-S

Схема Клауса — типовая, не заменяет рабочую документацию; подключение к сети — по правилам сетевой организации. Составил: Клаус · 08.10.2026 · по заданию Сергея